
04002381304950008



ΕΦΗΜΕΡΙΣ ΤΗΣ ΚΥΒΕΡΝΗΣΕΩΣ

ΤΗΣ ΕΛΛΗΝΙΚΗΣ ΔΗΜΟΚΡΑΤΙΑΣ

ΤΕΥΧΟΣ ΤΕΤΑΡΤΟ Αρ. Φύλλου **238**

13 Απριλίου 1995

ΠΕΡΙΕΧΟΜΕΝΑ

ΠΟΛΕΟΔΟΜΙΑ

ΑΠΟΦΑΣΕΙΣ

ΠΟΛΕΟΔΟΜΙΑ

ΑΠΟΦΑΣΕΙΣ

Αριθ. ΤΠ 1438 (1)

Τροποποίηση ρυμοτομικού σχεδίου Αστικού Οικοδομικού Συνεταιρισμού Δημοσίων Υπαλλήλων Ν. Φθιώτιδας περιοχής Καλυβίων Λαμίας Ν. Φθιώτιδας και στο Ο.Τ. 24.

Ο ΠΕΡΙΦΕΡΕΙΑΚΟΣ Δ/ΝΤΗΣ Ν. ΦΘΙΩΤΙΔΑΣ

Έχοντας υπόψη:

1. Τις διατάξεις του από 17.7.1923 Ν.Δ. «περί σχεδίων πόλεων και κωμών του Κράτους», όπως τροποποιήθηκε και συμπληρώθηκε μεταγενέστερα.

2. Τις διατάξεις του Ν. 3200/55 «περί διοικητικής αποκεντρώσεως», όπως τροποποιήθηκαν και συμπληρώθηκαν.

3. Τις διατάξεις του Α.Ν. 314/68, όπως τροποποιήθηκαν και συμπληρώθηκαν με το Ν.Δ. 1018/71.

4. Την αριθ. 62616/2657/18.9.85/ΦΕΚ 702 Β'/1985) κοινή απόφαση Υπουργών «περί αρμοδιότητας Νομαρχών κ.λπ.».

5. Το αριθ. 183/1986 Π.Δ. (ΦΕΚ 70 Α'/5.6.1986) «Αρμοδιότητες Νομαρχών κ.λπ.».

6. Το από 11.5.1989 Π.Δ/γμα (ΦΕΚ 355 Δ'/6.6.89) έγκριση Πολεοδομικής Μελέτης του ΑΟΣΔΥ Λαμίας Ν. Φθιώτιδας.

7. Τις αριθ. 170/16.5.94 και 298 Α'/8.8.94 αποφάσεις του Δημοτικού Συμβουλίου του Δήμου Λαμιέων.

8. Την αριθ. 540/26.1.95 εισήγηση του Τμήματος Πολεοδομίας και Πολεοδομικών Εφαρμογών στο Συμβούλιο ΧΟΠ Ν. Φθιώτιδας.

9. Την αριθ. 27/3.3.95 γνωμοδότηση (πρακτ. 4/95 θέμα 12ο) του Συμβουλίου ΧΟΠ Ν. Φθιώτιδας.

10. Το αριθ. 33056/19.12.1994 έγγραφο του Δήμου Λαμιέων σχετικά με κάλυψη δαπάνης, αποφασίζουμε:

Εγκρίνουμε την τροποποίηση του ρυμοτομικού σχεδίου του Αστικού Οικοδομικού Συνεταιρισμού Δημοσίων Υπαλλήλων Λαμίας Ν. Φθιώτιδας και συγκεκριμένα τη μείωση του Ο.Τ. 24 και τη δημιουργία δύο κοινόχρηστων χώρων του 21Α και 24Γ όπως έχει σημειωθεί στα διαγράμματα της τροποποίησης.

Κάλυψη δαπάνης:

Από τις διατάξεις της παραπάνω απόφασης προκαλείται δαπάνη σε βάρος του προϋπολογισμού του Δήμου Λαμιέων το ύψος της οποίας δεν μπορεί να προσδιορισθεί.

Η απόφαση αυτή να δημοσιευθεί στην Εφημερίδα της Κυβερνήσεως.

Λαμία, 20 Μαρτίου 1995

Ο Περιφερειακός Διευθυντής
ΓΕΩΡΓΙΟΣ ΜΠΡΕΓΙΑΝΝΗΣ

ΤΡΟΠΟΠΟΙΗΣΕΙΣ ΤΜΗΜΑΤΩΝ ΕΓΚΕΚΡΙΜΕΝΟΥ ΣΧΕΔΙΟΥ - ΝΕΑ ΔΙΑΤΑΞΗ ΟΙΚΟΠΕΔ

ΠΕΡΙΟΧΗ 5

ΑΣΤΙΚΟΣ ΟΙΚΟΔΟΜΙΚΟΣ ΣΥΝΕΤΑΙΡΙΣΜΟΣ ΔΗΜΟΣΙΩΝ ΥΠΑΛΛΗΛΩΝ ΝΟΜΟΥ ΦΘΙΩΤΙΔΑΣ

Ο.Τ.Ο.Μ.Ε. ΑΣΤΙΚΗ ΕΤΑΙΡΕΙΑ

ΑΠΟΣΠΑΣΜΑ ΕΓΚΕΚΡ. ΣΧΕΔΙΟΥ ΠΟΛΕΩΣ

ΚΛ. 1:1000

ΝΗΠΙΑΓΩΓΕΙΟ

ΒΡΕΦ. ΣΤΑΘΜ.

ΟΤ 30

ΟΤ 26

ΝΗΠΙΑΓΩΓΕΙΟ ΒΡΕΦ. ΣΤΑΘΜΟΣ

Ο.Τ. 29

Ο.Τ. 29Α

ΟΤ 25

Αριθ. ΤΠ 1437 (2)

Τροποποίηση ρυμοτομικού σχεδίου Αστικού Οικοδομικού Συνεταιρισμού Δημοσίων Υπαλλήλων Ν. Φθιώτιδας περιοχής Καλυβίων Λαμίας Ν. Φθιώτιδας και στο Ο.Τ. 38.

Ο ΠΕΡΙΦΕΡΕΙΑΚΟΣ Δ/ΝΤΗΣ Ν. ΦΘΙΩΤΙΔΑΣ

Έχοντας υπόψη:

1. Τις διατάξεις του από 17.7.1923 Ν.Δ. «περί σχεδίων πόλεων και κωμών του Κράτους», όπως τροποποιήθηκε και συμπληρώθηκε μεταγενέστερα.

2. Τις διατάξεις του Ν. 3200/55 «περί διοικητικής αποκεντρώσεως», όπως τροποποιήθηκαν και συμπληρώθηκαν.

3. Τις διατάξεις του Α.Ν. 314/68, όπως τροποποιήθηκαν και συμπληρώθηκαν με το Ν.Δ. 1018/71.

4. Την αριθ. 62616/2657/18.9.85/ΦΕΚ 702 Β'/1985) κοινή απόφαση Υπουργών «περί αρμοδιότητας Νομαρχών κ.λπ.».

5. Το αριθ. 183/1986 Π.Δ. (ΦΕΚ 70 Α'/5.6.1986) «Αρμοδιότητες Νομαρχών κ.λπ.».

6. Το από 11.5.1989 Π.Δ/γμα (ΦΕΚ 355 Δ'/6.6.89) έγκριση Πολεοδομικής Μελέτης του ΑΟΣΔΥ Λαμίας Ν. Φθιώτιδας.

7. Τις αριθ. 170/16.5.94 και 298 Α'/8.8.94 αποφάσεις του Δημοτικού Συμβουλίου του Δήμου Λαμιέων.

8. Την αριθ. 541/26.1.95 εισήγηση του Τμήματος Πολεοδομίας και Πολεοδομικών Εφαρμογών στο Συμβούλιο ΧΟΠ Ν. Φθιώτιδας.

9. Την αριθ. 26/3.3.95 γνωμοδότηση (πρακτ. 4/95 θέμα 11ο) του Συμβουλίου ΧΟΠ Ν. Φθιώτιδας.

10. Το αριθ. 33056/19.12.1994 έγγραφο του Δήμου Λαμιέων σχετικά με κάλυψη δαπάνης, αποφασίζουμε:

Εγκρίνουμε την τροποποίηση του ρυμοτομικού σχεδίου του Αστικού Οικοδομικού Συνεταιρισμού Δημοσίων Υπαλλήλων Λαμίας Ν. Φθιώτιδας και συγκεκριμένα την αύξηση του Ο.Τ. 38 με αντίστοιχη μείωση του κοινοχρήστου χώρου ΚΧ 25 Α χωρίς τούτο να επηρεάζει σημαντικά το ποσοστό των κοινόχρηστων χώρων.

Κάλυψη δαπάνης:

Από τις διατάξεις της παραπάνω απόφασης προκαλείται δαπάνη σε βάρος του προϋπολογισμού του Δήμου Λαμιέων το ύψος της οποίας δεν δύναται να προσδιορισθεί.

Η απόφαση αυτή να δημοσιευθεί στην Εφημερίδα της Κυβερνήσεως.

Λαμία, 20 Μαρτίου 1995

Ο Περιφερειακός Διευθυντής
ΓΕΩΡΓΙΟΣ ΜΠΡΕΓΙΑΝΝΗΣ

ΤΡΟΠΟΠΟΙΗΣΕΙΣ ΤΜΗΜΑΤΩΝ ΕΓΚΕΚΡΙΜΕΝΟΥ ΣΧΕΔ. ΟΤ _ ΝΕΑ ΔΙΑΤΑΞΗ ΟΙΚΟΠΕΔ


ΑΣΤΙΚΟΣ ΟΙΚΟΔΟΜΙΚΟΣ ΣΥΝΕΤΑΙΡΙΣΜΟΣ ΔΗΜΟΣΙΩΝ ΥΠΑΛΛΗΛΩΝ ΝΟΜΟΥ ΦΘΙΩΤΙΔΑΣ

ΠΕΡΙΟΧΗ 6

1:500


1996

Ο.Τ.Ο.Μ.Ε. ΑΣΤΙΚΗ ΕΤΑΙΡΕΙΑ

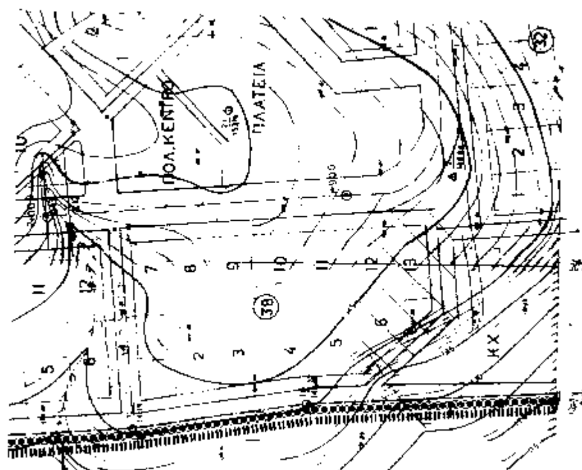

ΑΠΟΣΠΑΣΜΑ ΕΓΚΕΚΡ. ΣΧΕΔΙΟΥ ΠΟΛΕΩΣ

_ΚΛ 1:1000

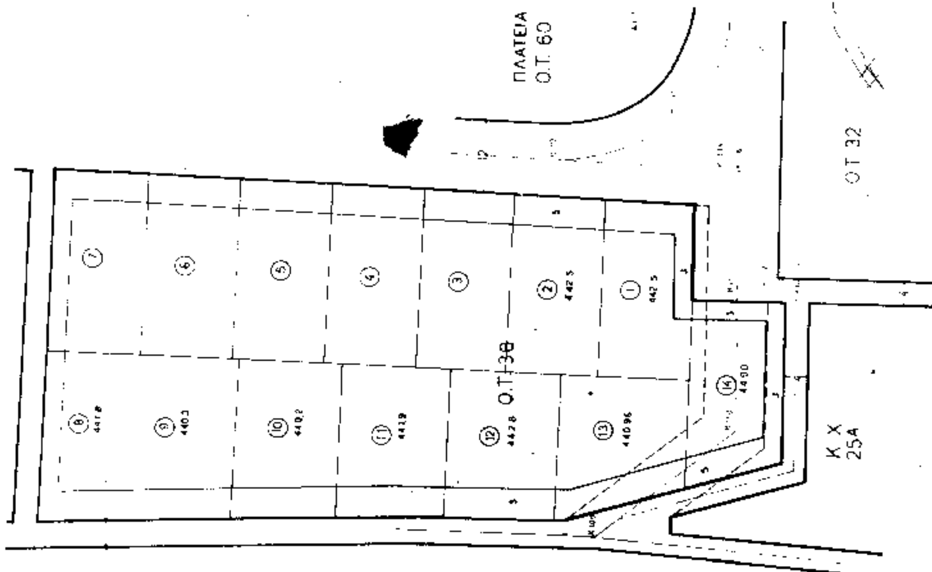

Αριθ. ΤΠ 1436 (3)

Τροποποίηση ρυμοτομικού σχεδίου Αστικού Οικοδομικού Συνεταιρισμού Δημοσίων Υπαλλήλων Ν. Φθιώτιδας περιοχής Καλυβίων Λαμίας Ν. Φθιώτιδας στο Ο.Τ. 19.

Ο ΠΕΡΙΦΕΡΕΙΑΚΟΣ Δ/ΝΤΗΣ Ν. ΦΘΙΩΤΙΔΑΣ

Έχοντας υπόψη:

1. Τις διατάξεις του από 17.7.1923 Ν.Δ. «περί σχεδίων πόλεων και κωμών του Κράτους», όπως τροποποιήθηκε και συμπληρώθηκε μεταγενέστερα.

2. Τις διατάξεις του Ν. 3200/55 «περί διοικητικής αποκεντρώσεως», όπως τροποποιήθηκαν και συμπληρώθηκαν.

3. Τις διατάξεις του Α.Ν. 314/68, όπως τροποποιήθηκαν και συμπληρώθηκαν με το Ν.Δ. 1018/71.

4. Την αριθ. 62616/2657/18.9.85/ΦΕΚ 702 Β'/1985) κοινή απόφαση Υπουργών «περί αρμοδιότητας Νομαρχών κ.λπ.».

5. Το αριθ. 183/1986 Π.Δ. (ΦΕΚ 70 Α'/5.6.1986) «Αρμοδιότητες Νομαρχών κ.λπ.».

6. Το από 11.5.1989 Π.Δ/γμα (ΦΕΚ 355 Δ'/6.6.89) έγκριση Πολεοδομικής Μελέτης του ΑΟΣΔΥ Λαμίας Ν. Φθιώτιδας.

7. Τις αριθ. 170/16.5.94 και 298 Α'/8.8.94 αποφάσεις του Δημοτικού Συμβουλίου του Δήμου Λαμιέων.

8. Την αριθ. 542/26.1.95 εισήγηση του Τμήματος Πολεοδομίας και Πολεοδομικών Εφαρμογών στο Συμβούλιο ΧΟΠ Ν. Φθιώτιδας.

9. Την αριθ. 25/3.3.95 γνωμοδότηση (πρακτ. 4/95 θέμα 10ο) του Συμβουλίου ΧΟΠ Ν. Φθιώτιδας.

10. Το αριθ. 33056/19.12.1994 έγγραφο του Δήμου Λαμιέων σχετικά με κάλυψη δαπάνης, αποφασίζουμε:

Εγκρίνουμε την τροποποίηση του ρυμοτομικού σχεδίου του Αστικού Οικοδομικού Συνεταιρισμού Δημοσίων Υπαλλήλων Λαμίας Ν. Φθιώτιδας την αύξηση του Ο.Τ. 19 και τημείωση του χώρου της Παιδικής Χαράς όπως έχει σημειωθεί στα διαγράμματα διότι λόγω καταλισθήσεως έχει γίνει μεταβολή σε αρκετά οικοδομικά τετράγωνα.

Κάλυψη δαπάνης:

Από τις διατάξεις της παραπάνω απόφασης προκαλείται δαπάνη σε βάρος του προϋπολογισμού του Δήμου Λαμιέων το ύψος της οποίας δεν δύναται να προσδιορισθεί.

Η απόφαση αυτή να δημοσιευθεί στην Εφημερίδα της Κυβερνήσεως.

Λαμία, 20 Μαρτίου 1995

Ο Περιφερειακός Διευθυντής
ΓΕΩΡΓΙΟΣ ΜΠΡΕΓΙΑΝΝΗΣ

ΤΡΟΠΟΠΟΙΗΣΕΙΣ ΤΜΗΜΑΤΩΝ ΕΓΚΕΚΡΙΜΕΝΟΥ ΣΧΕΔΙΟΥ -ΝΕΑ ΔΙΑΤΑΞΗ ΟΙΚΟΠΕΔΩΝ

ΑΣΤΙΚΟΣ ΟΙΚΟΔΟΜΙΚΟΣ ΣΥΝΕΤΑΙΡΙΣΜΟΣ ΔΗΜΟΣΙΩΝ ΥΠΑΛΛΗΛΩΝ ΝΟΜΟΥ ΦΘΙΩΤΙΔΑΣ

ΠΕΡΙΟΧΗ 3

Ο.Τ.Ο.Μ.Ε. ΑΣΤΙΚΗ ΕΤΑΙΡΕΙΑ

ΑΠΟΣΠΑΣΜΑ ΕΓΚΕΚΡ. ΣΧΕΔΙΟΥ ΠΟΛΕΩΣ

ΚΛ 1:1000

ΚΩΝ. ΓΟΥΒΕΛΑΣ
ΑΝΤΙΔΗΜΑΡΧΟΣ ΛΑΜΙΑΣ

Κ.Χ.

Κ Χ

Ο.Τ. 19

ΟΤ 20

ΠΑΙΔΙΚΗ ΧΑΡΑ

Αριθ. ΤΠ 1435 (4)

Τροποποίηση ρυμοτομικού σχεδίου Αστικού Οικοδομικού Συνεταιρισμού Δημοσίων Υπαλλήλων Ν. Φθιώτιδας περιοχής Καλυβίων Λαμίας Ν. Φθιώτιδας στα Ο.Τ. 14 και 15.

Ο ΠΕΡΙΦΕΡΕΙΑΚΟΣ Δ/ΝΤΗΣ Ν. ΦΘΙΩΤΙΔΑΣ

Έχοντας υπόψη:

1. Τις διατάξεις του από 17.7.1923 Ν.Δ. «περί σχεδίων πόλεων και κωμών του Κράτους», όπως τροποποιήθηκε και συμπληρώθηκε μεταγενέστερα.

2. Τις διατάξεις του Ν. 3200/55 «περί διοικητικής αποκεντρώσεως», όπως τροποποιήθηκαν και συμπληρώθηκαν.

3. Τις διατάξεις του Α.Ν. 314/68, όπως τροποποιήθηκαν και συμπληρώθηκαν με το Ν.Δ. 1018/71.

4. Την αριθ. 62616/2657/18.9.85/ΦΕΚ 702 Β'/1985) κοινή απόφαση Υπουργών «περί αρμοδιότητας Νομαρχών κ.λπ.».

5. Το αριθ. 183/1986 Π.Δ. (ΦΕΚ 70 Α'/5.6.1986) «Αρμοδιότητες Νομαρχών κ.λπ.».

6. Το από 11.5.1989 Π.Δ/γμα (ΦΕΚ 355 Δ'/6.6.89) έγκριση Πολεοδομικής Μελέτης του ΑΟΣΔΥ Λαμίας Ν. Φθιώτιδας.

7. Τις αριθ. 170/16.5.94 και 298 Α'/8.8.94 αποφάσεις του Δημοτικού Συμβουλίου του Δήμου Λαμιέων.

8. Την αριθ. 543/26.1.95 εισήγηση του Τμήματος Πολεοδομίας και Πολεοδομικών Εφαρμογών στο Συμβούλιο ΧΟΠ Ν. Φθιώτιδας.

9. Την αριθ. 24/3.3.95 γνωμοδότηση (πρακτ. 4/95 θέμα 9ο) του Συμβουλίου ΧΟΠ Ν. Φθιώτιδας.

10. Το αριθ. 33056/19.12.1994 έγγραφο του Δήμου Λαμιέων σχετικά με κάλυψη δαπάνης, αποφασίζουμε:

Εγκρίνουμε την τροποποίηση του ρυμοτομικού σχεδίου του Αστικού Οικοδομικού Συνεταιρισμού Δημοσίων Υπαλλήλων Λαμίας Ν. Φθιώτιδας ήτοι τη μείωση του Ο.Τ. 15 και τη μικρή αύξηση του Ο.Τ. 14 όπως έχει σημειωθεί στα διαγράμματα διότι λόγω κατολισθήσεων έχει γίνει μεταβολή σε ορισμένα οικοδομικά τετράγωνα.


Κάλυψη δαπάνης:

Από τις διατάξεις της παραπάνω απόφασης προκαλείται δαπάνη σε βάρος του προϋπολογισμού του Δήμου Λαμιέων το ύψος της οποίας δεν δύναται να προσδιορισθεί.

Η απόφαση αυτή να δημοσιευθεί στην Εφημερίδα της Κυβερνήσεως.

Λαμία, 20 Μαρτίου 1995

Ο Περιφερειακός Διευθυντής
ΓΕΩΡΓΙΟΣ ΜΠΡΕΓΙΑΝΝΗΣ

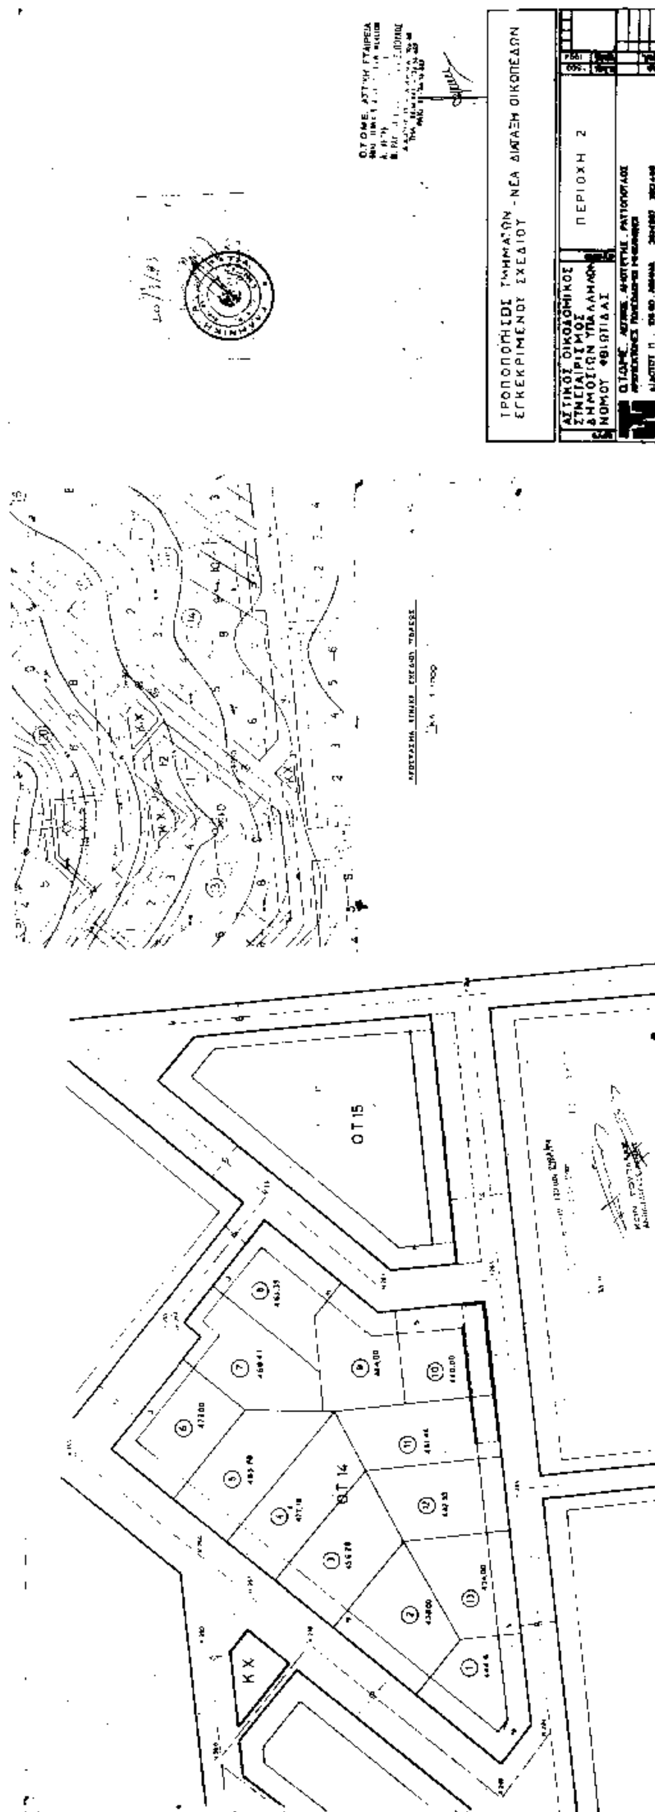
ΤΡΟΠΟΠΟΙΗΣΕΙΣ ΤΜΗΜΑΤΩΝ ΕΓΚΕΚΡΙΜΕΝΟΥ ΣΧΕΔΙΟΥ - ΝΕΑ ΔΙΑΤΑΞΗ ΟΙΚΟΠΕΔΩΝ
ΠΕΡΙΟΧΗ 2
ΑΣΤΙΚΟΣ ΟΙΚΟΔΟΜΙΚΟΣ ΣΥΝΕΤΑΙΡΙΣΜΟΣ ΔΗΜΟΣΙΩΝ ΥΠΑΛΛΗΛΩΝ ΝΟΜΟΥ ΦΘΙΩΤΙΔΑΣ
ΟΤ 15
ΟΤ 14
ΚΧ